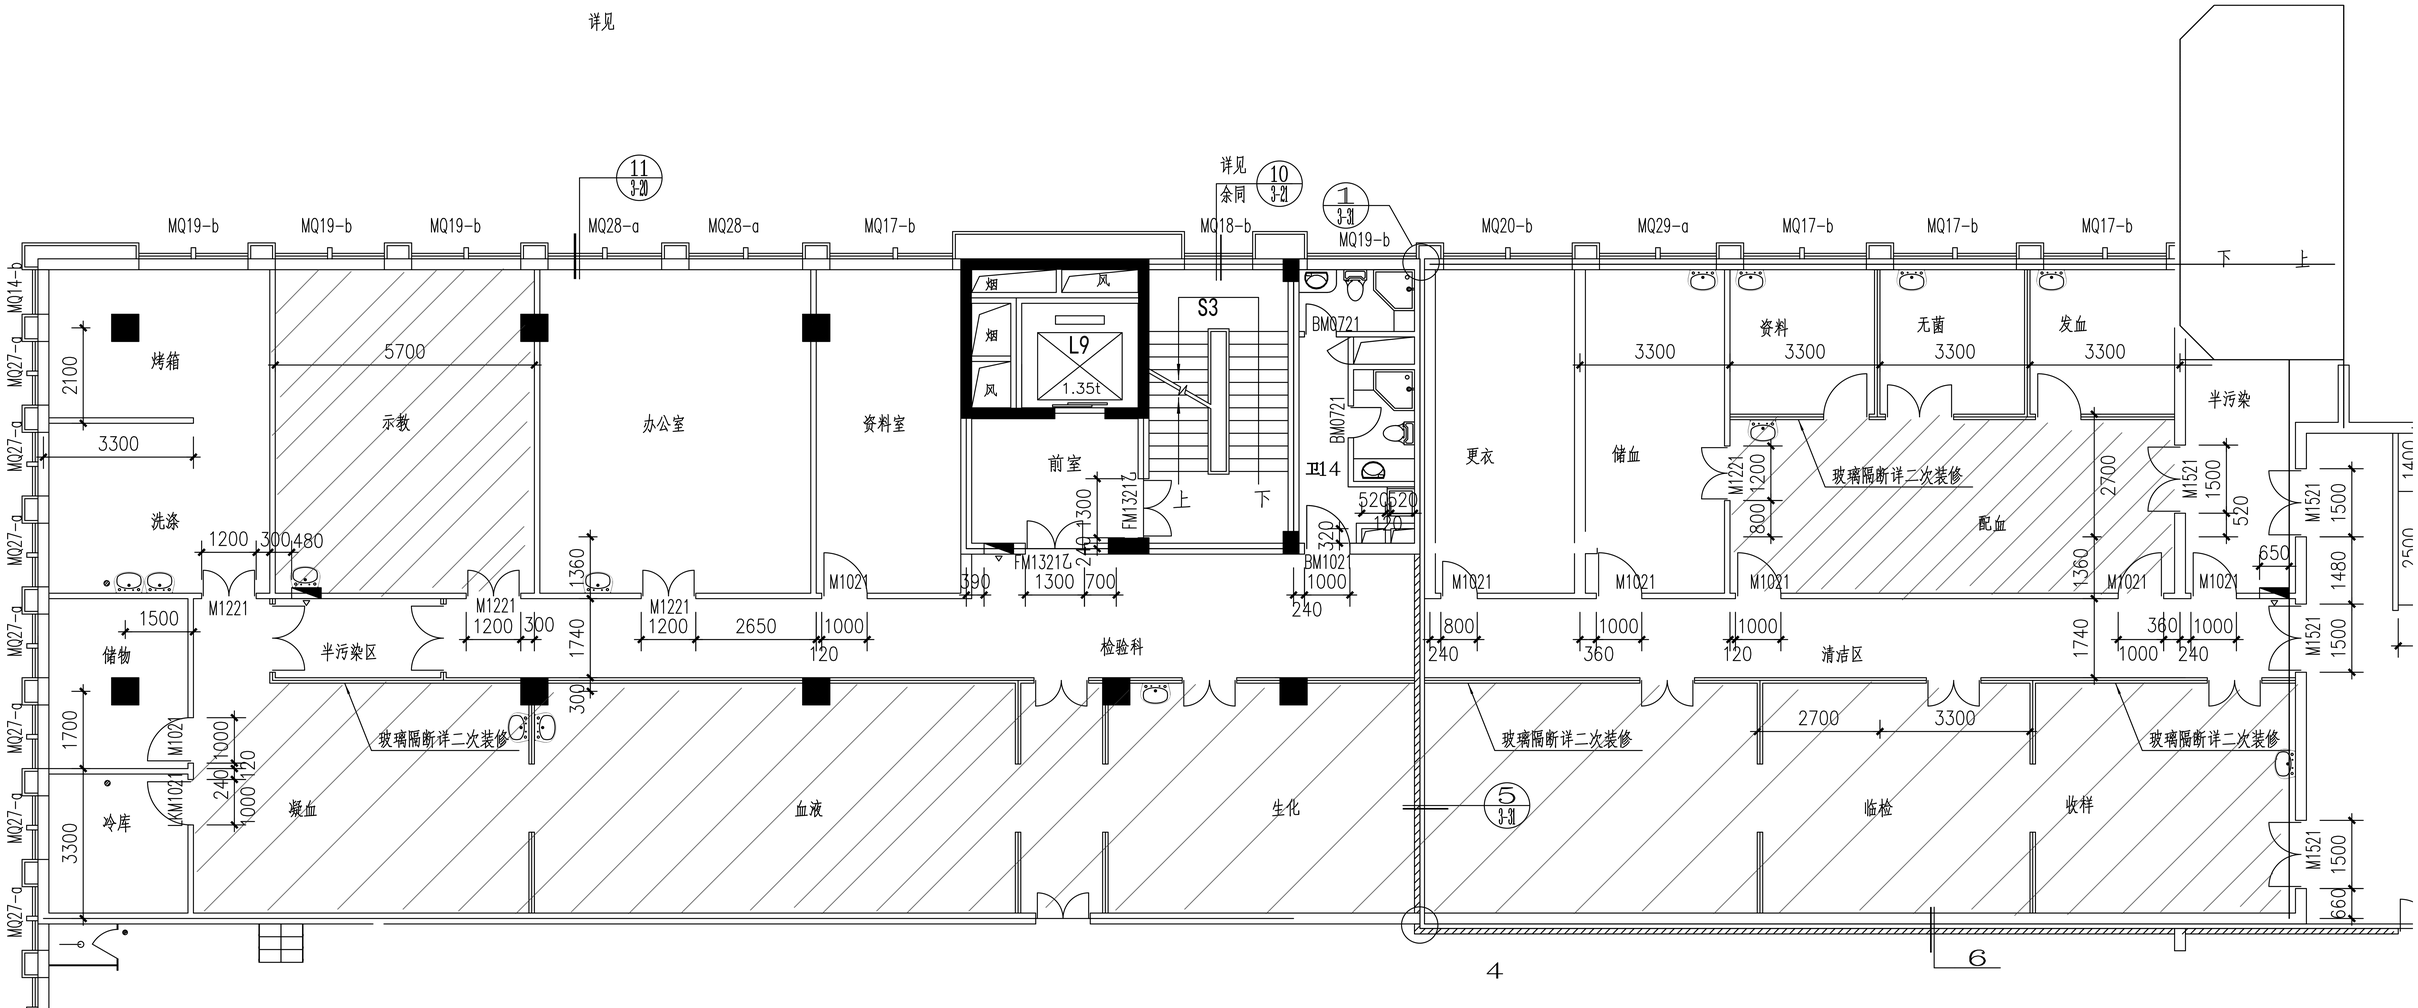

详见
11 3-20
详见 余同
10 3-21
1 3-31
MQ19-b
MQ19-b
MQ19-b
MQ28-a
MQ28-a
MQ17-b
MQ18-b
MQ19-b
MQ20-b
MQ29-a
MQ17-b
MQ17-b
MQ17-b
下
上
MQ14-b
MQ27-a
烤箱
2100
3300
洗涤
1200
300
480
M1221
储物
1500
1700
M1021
KM1021
1000
120
240
1000
冷库
3300
5700
示教
办公室
资料室
M1221
M1221
M1021
1360
1200
300
1200
2650
1000
120
1740
300
半污染区
烟
风
烟
风
L9
1.35t
前室
FM1321Z
FM1321Z
1300
240
390
1300
700
S3
上
下
BM0721
BM0721
卫14
520
520
120
320
BM1021
1000
240
检验科
玻璃隔断详二次装修
凝血
血液
生化
5 3-31
更衣
储血
资料
无菌
发血
3300
3300
3300
3300
M1221
1200
800
玻璃隔断详二次装修
配血
2700
1360
1740
半污染
M1521
1500
520
M1521
1500
1480
1500
650
M1521
M1021
M1021
M1021
M1021
M1021
800
240
1000
360
1000
120
360
1000
1000
240
清洁区
2700
3300
玻璃隔断详二次装修
玻璃隔断详二次装修
临检
收样
M1521
1500
660
1400
2500
4
6